


אין לקבוע גדלים ע"י מדידה בשרטוט
על הקבוע לבקר את המידות במקום
ובכל מקרה ע"י אי-התאמה
עליו להודיע מיד למתכנן

הערות ושנויים	
מס	תיאור

 


מקרא
סכינה במבנה מלא
קוצרץ לעומק 5 ס"מ


לניווט • למכרז • לבצוע

צומת ישראל פולק - חרושת
תנוחה

חוק ענוד עיריית קרית גת	
שטח	צחי ק.
ק"מ	1:250
מספר הקובץ	1446-1.dwg
מספר השרטוט	מסדורה
תאריך שכתוב	1446-1-1

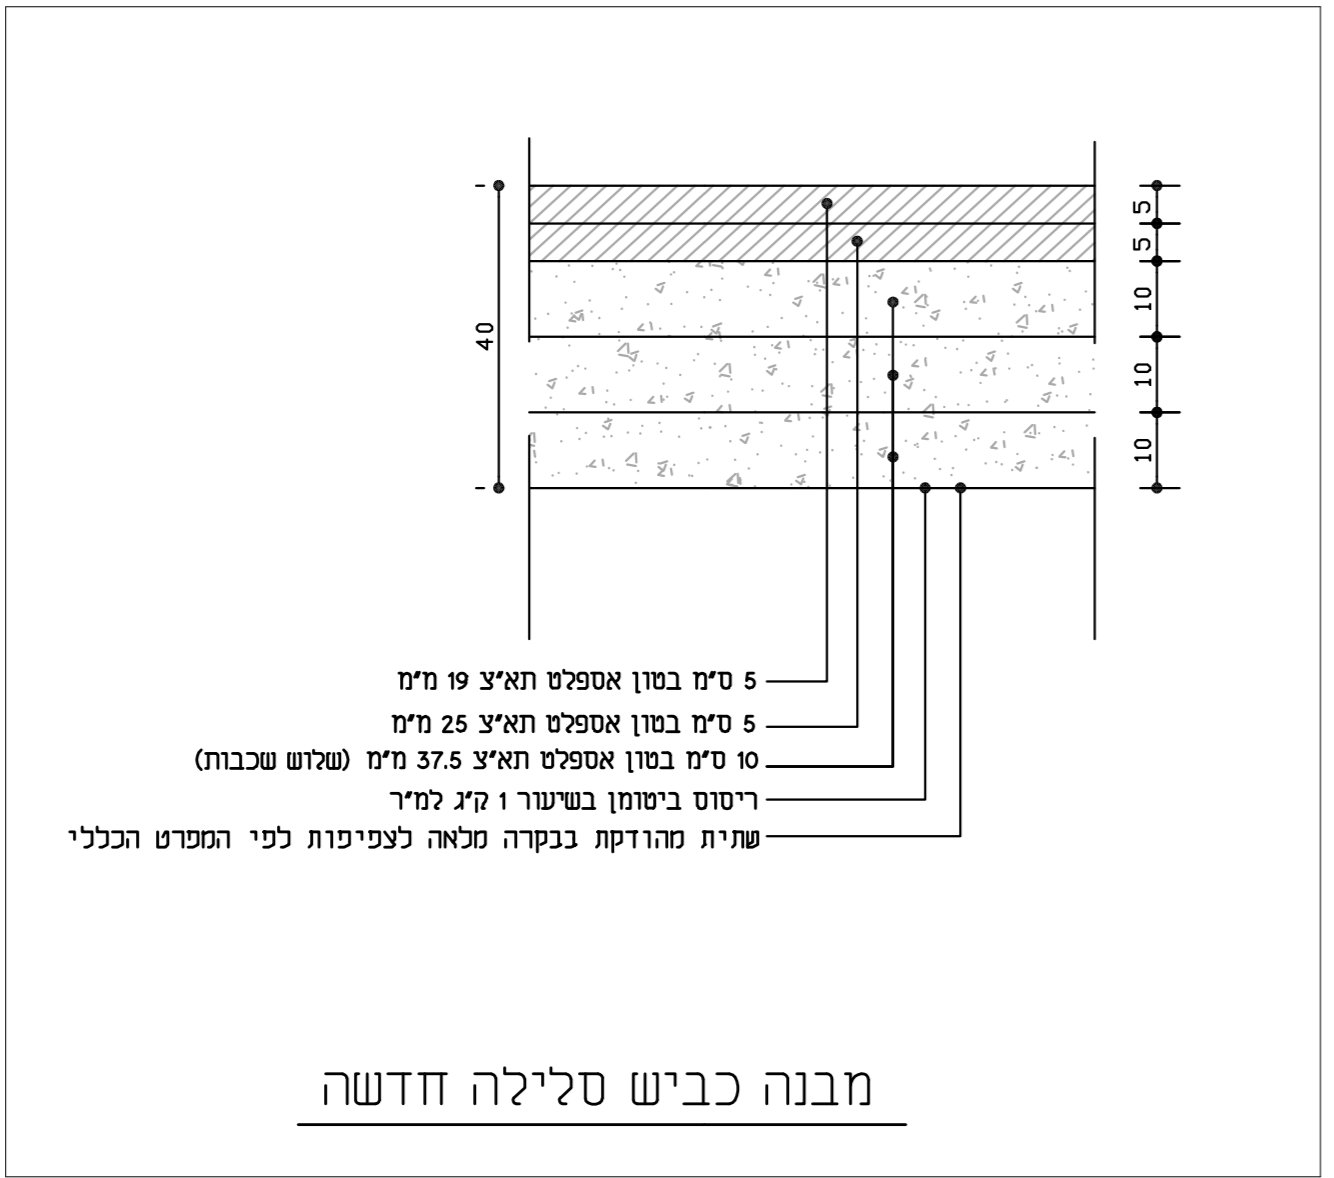

מבנה כביש סלילה חדשה

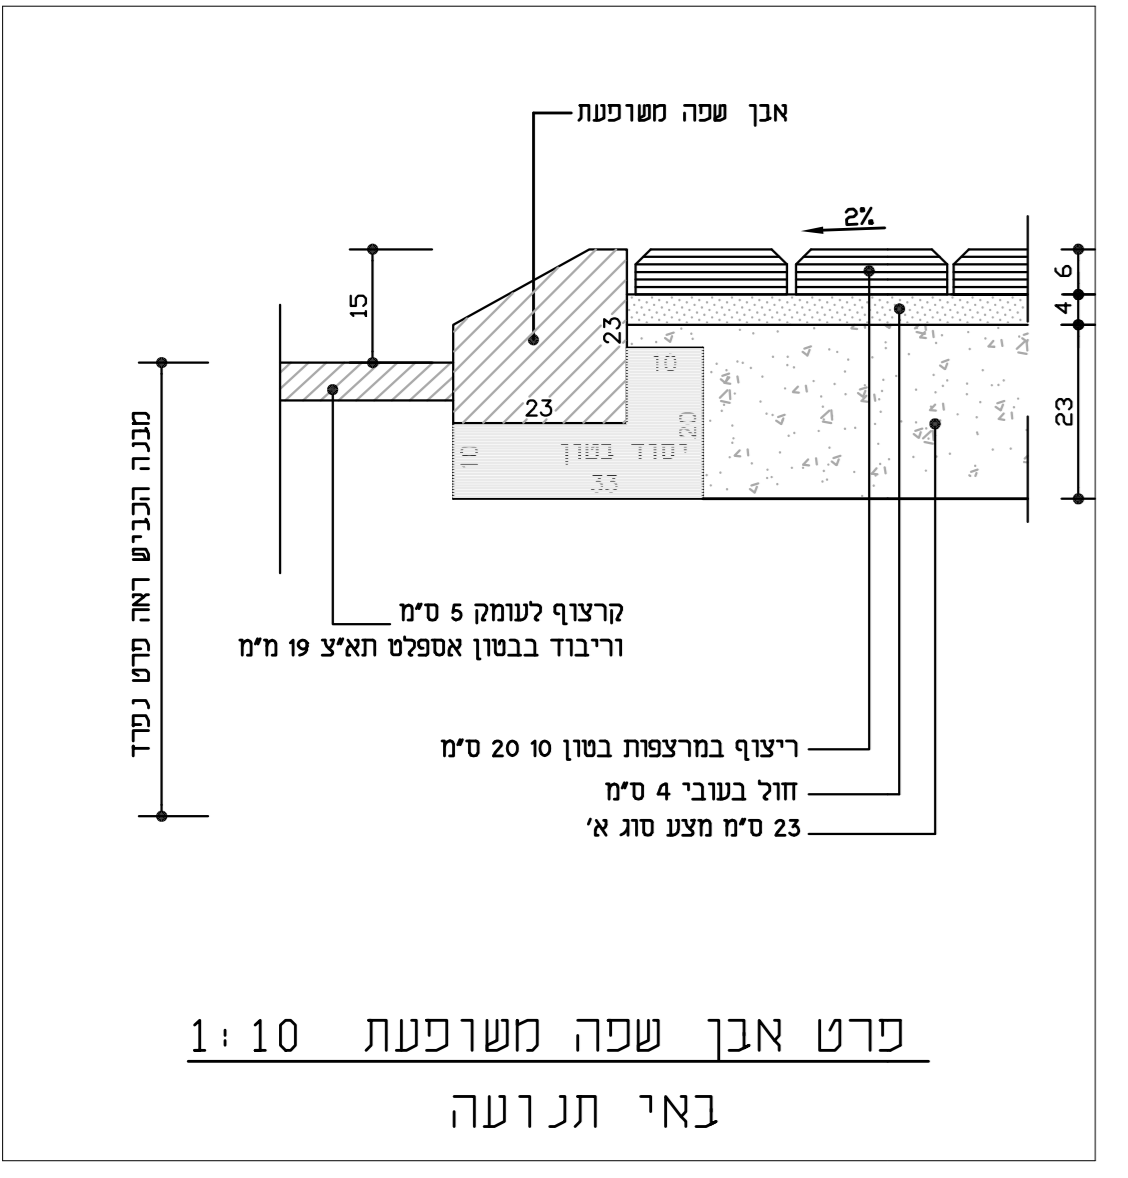

פרט מבן שפה משופעת
באי תנועה
1:10