

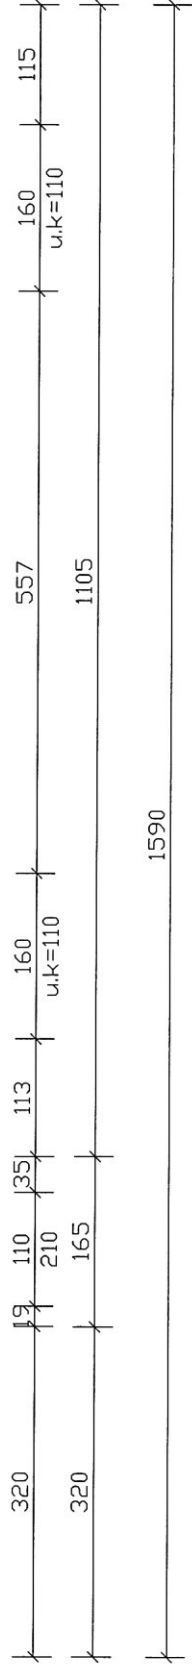




תוכנית כיתה 49 מ"ר

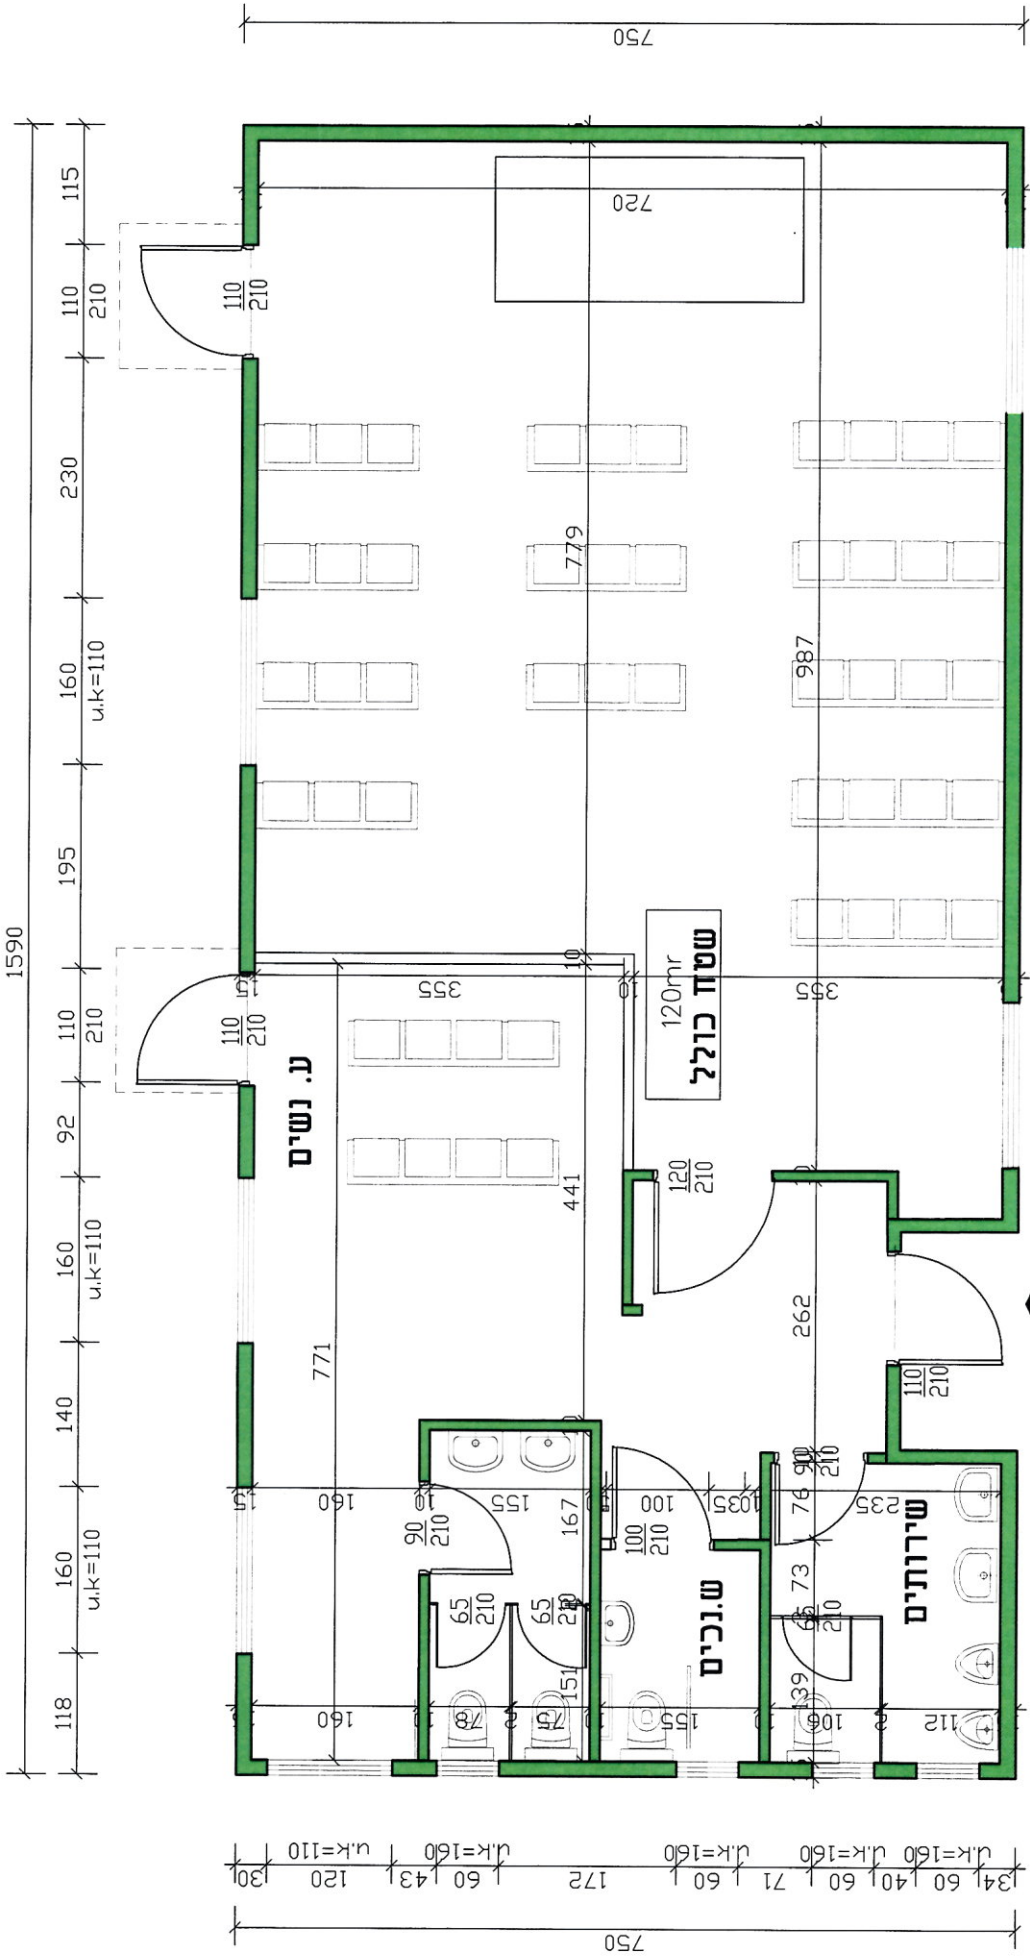


תכנית בית כנסת

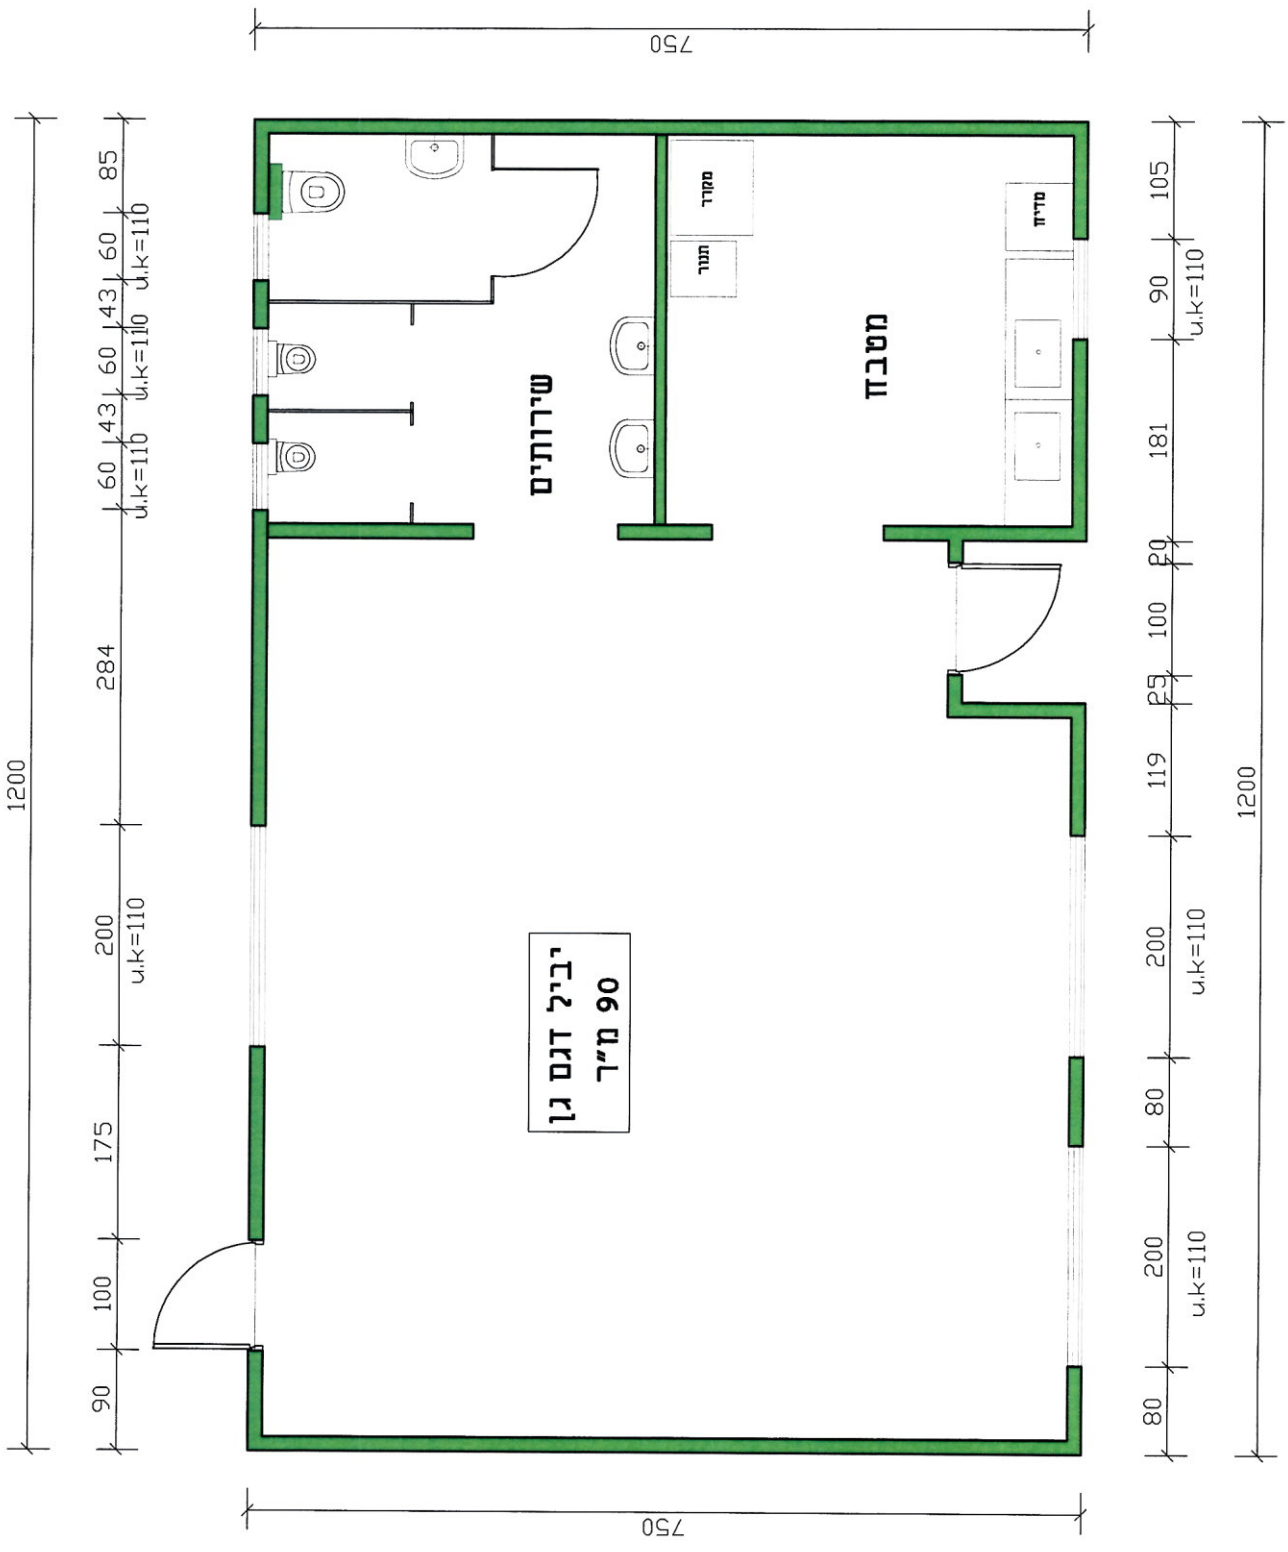

תוכנית גן 90 מ"ר

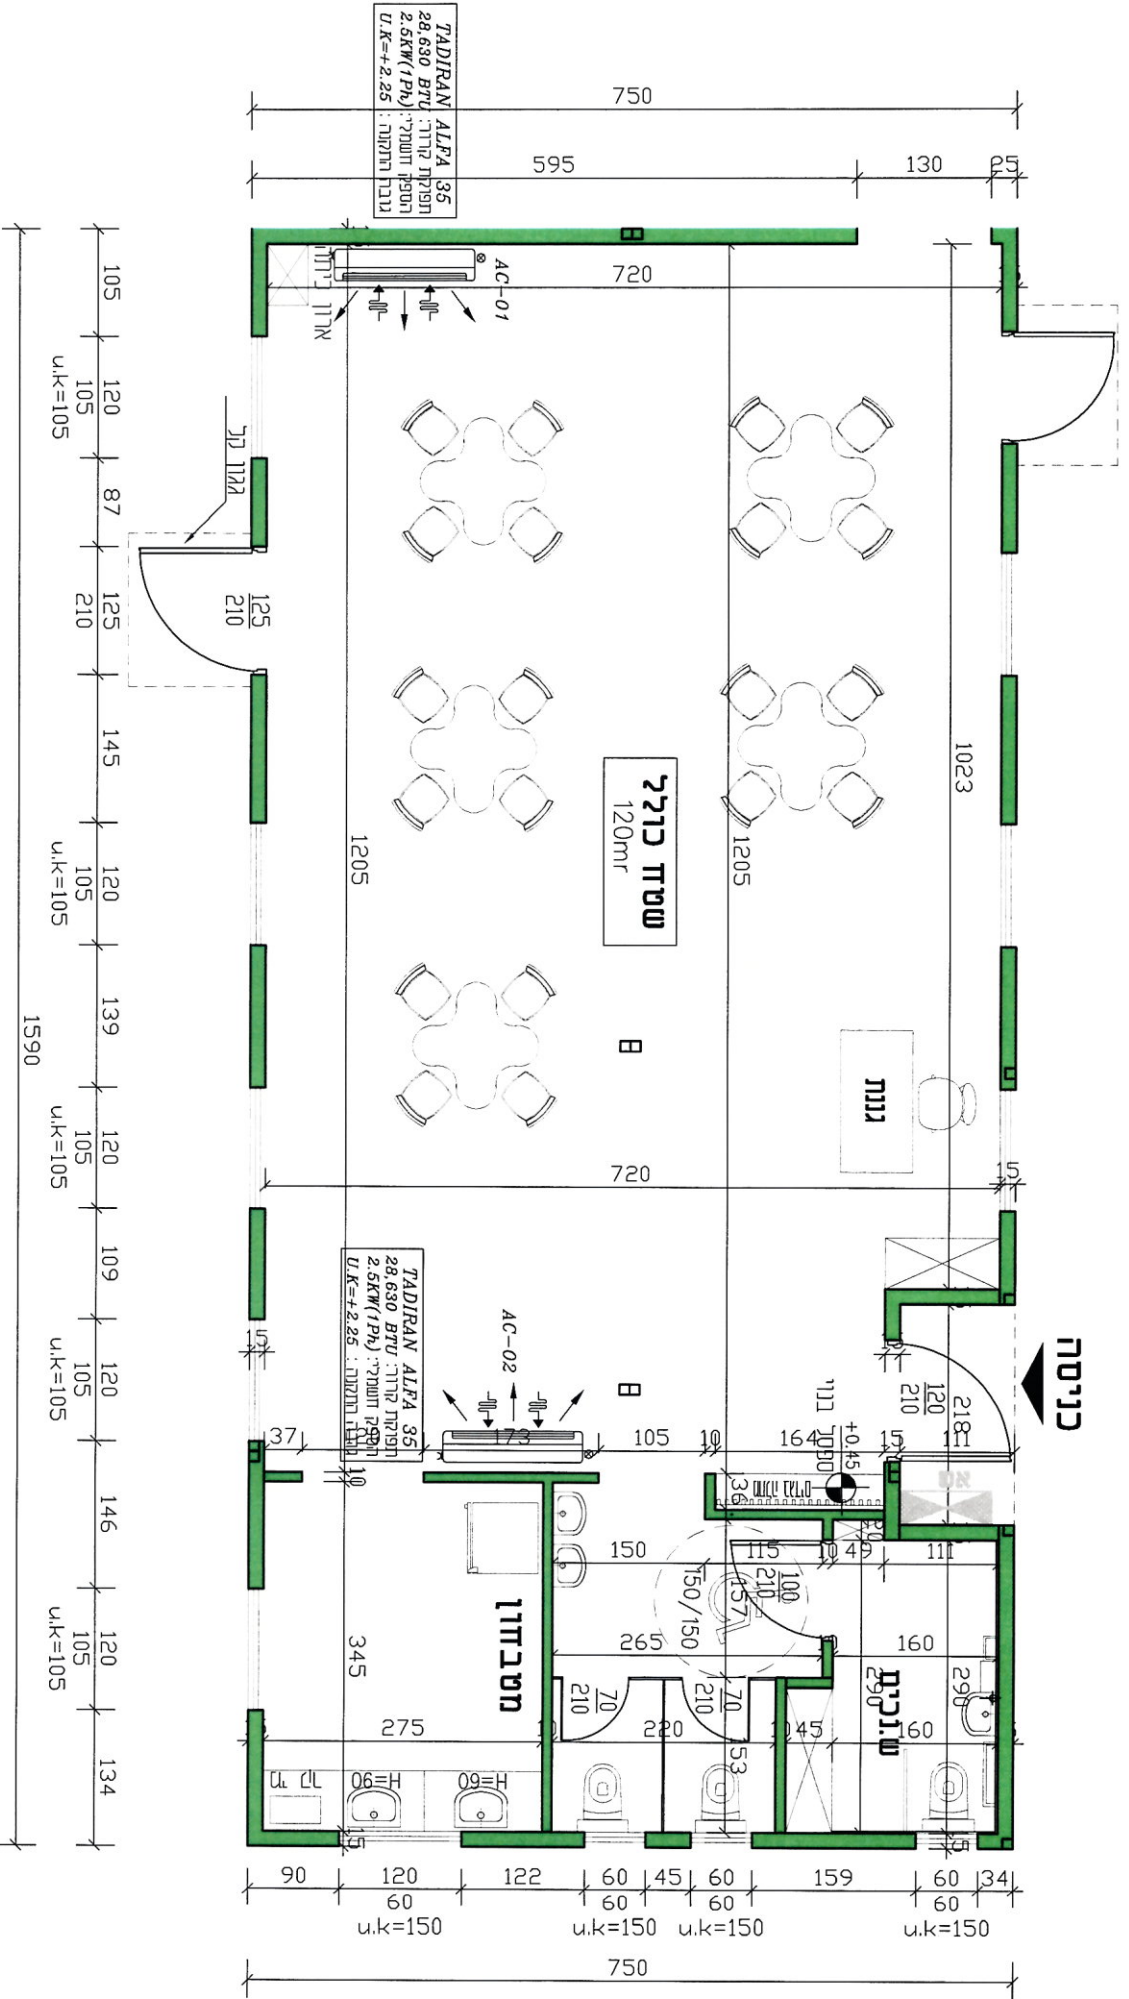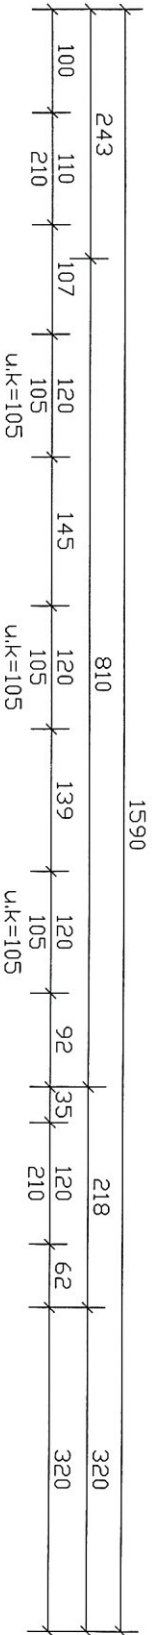

תוכנית גן 120 מ"ר

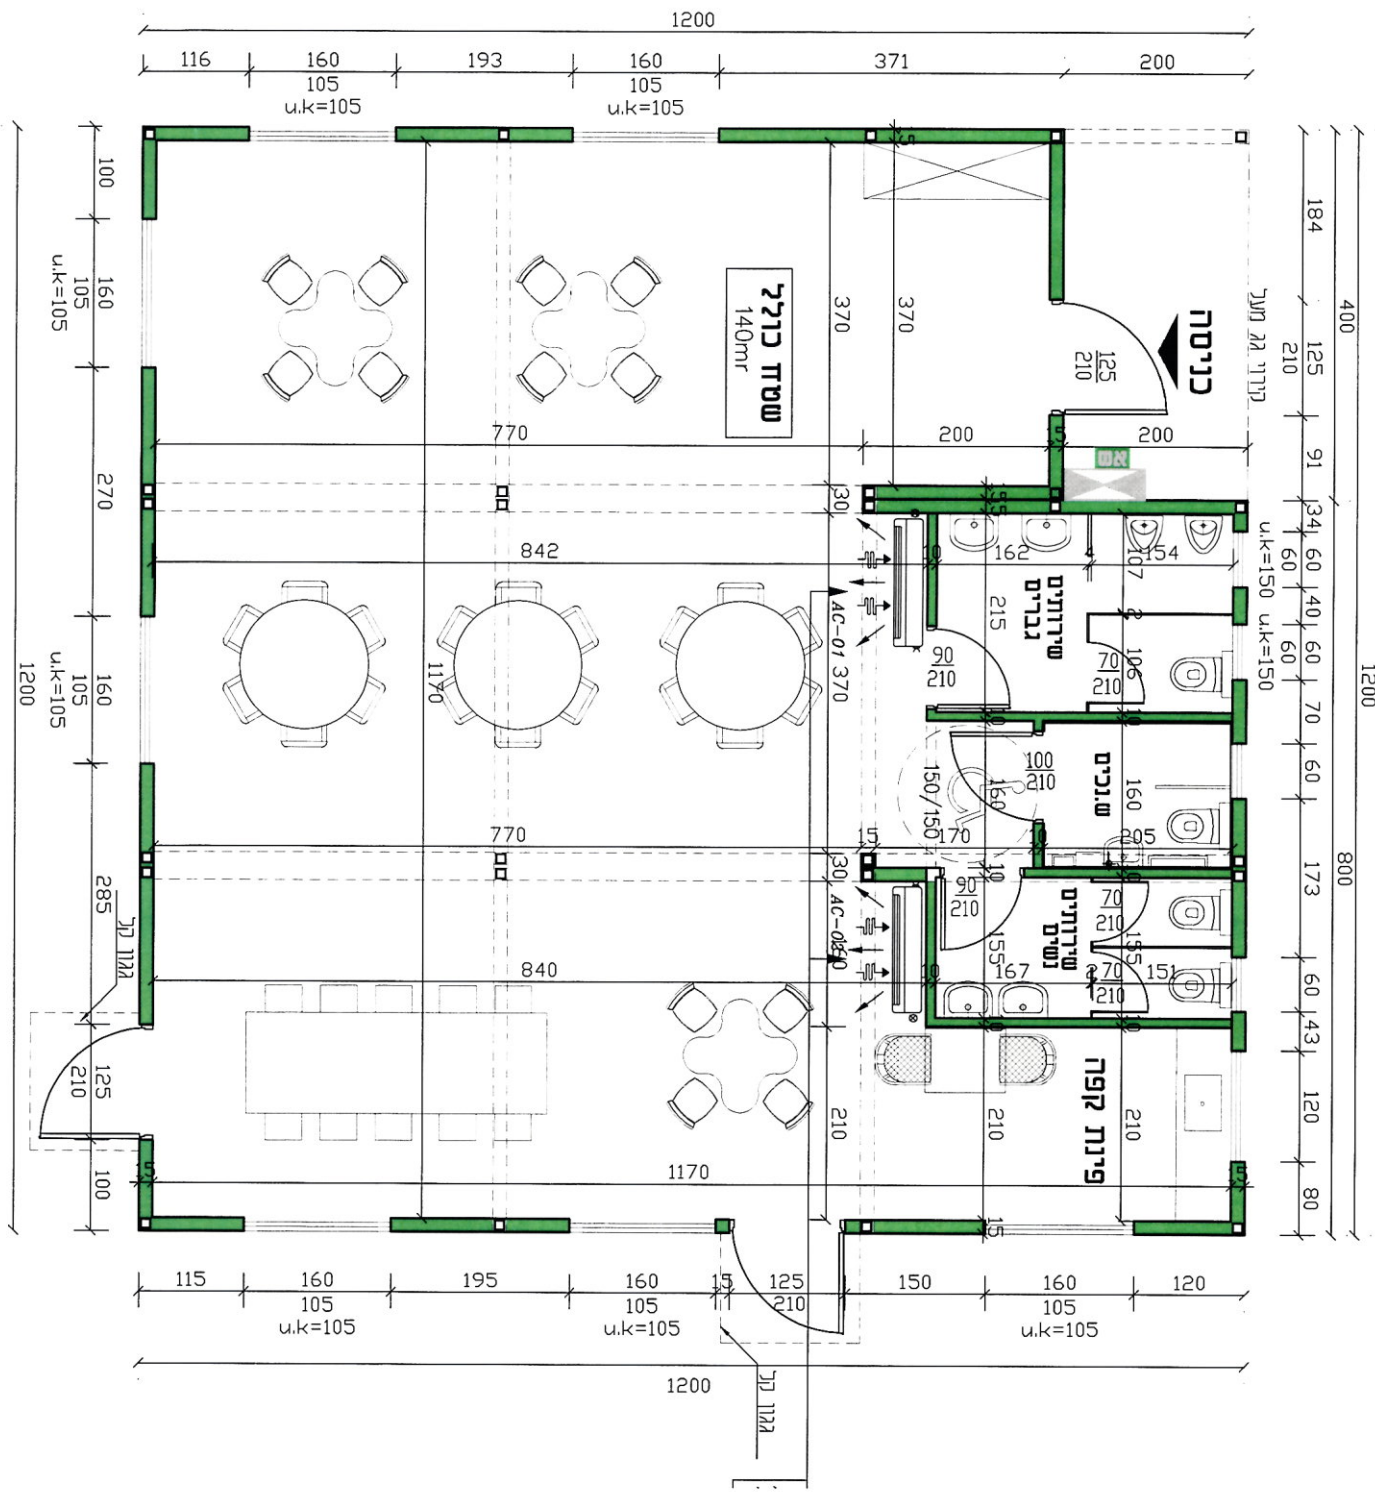

תוכנית מועדון 144 מ"ר